

Zeichenerklärung

Planung


- Einschnittsböschung
- Straßennebenflächen
- Fahrbahn mit Achse
- Bankett
- Geh-/Radweg
- Insel
- Wartungsweg
- Dammböschung
- Planung IB Günter

H = 15000 m

1:5000
1:531.000 m
1:6.700 m
1:725.000 m

Neigungsbrechpunkt mit Angabe von Ausrundungshalbmesser, Längsneigung und Abstand zum nächsten Neigungsbrechpunkt

- Gradientenhochpunkt
- Gradiententiefpunkt
- Querneigung

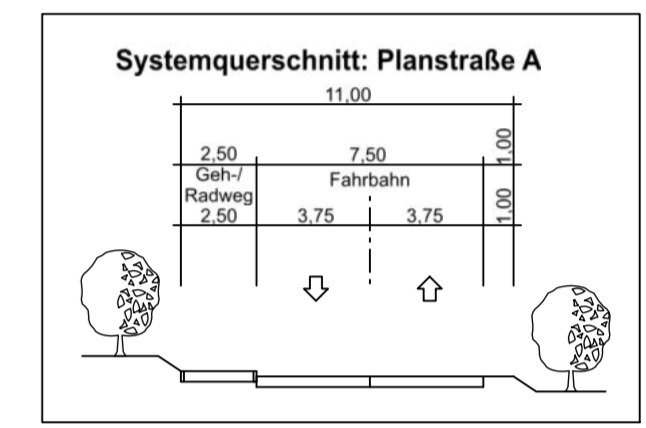

Entwurfsbearbeitung:

KOCKS CONSULT GMBH KOCKS INGENIEURE
KOCKS CONSULT GMBH Beratende Ingenieure
Steigemannstraße 32 38 56068 Koblenz
Tel: 0261 1302-0 Fax 0261 1302-400 E-Mail: info@kocks-ing.de

Dateiname: 86327_VOLA3001_b

	Datum	Zeichen
bearbeitet:	19.12.2019	ST
gezeichnet:	19.12.2019	ST
geprüft:	19.12.2019	TR

ENTWURFSPLANUNG

ZWECKVERBRAND INDUSTRIEPARK A 61 / GVZ KOBLENZ

Kreisverwaltung Mosan-Koblenz
Bartheler Str. 30/005 Koblenz
Tel: 02611108-0 Fax 0261130880

Industriepark A61 GVZ 3. BA

Lageplan Planstraße A

Anlage: 5	
Blatt Nr.: 1	
Maßnahmen Nr.:	
Datum	Name
bearbeitet:	
gezeichnet:	
geprüft:	
Maßstab 1 : 500	

Entwurfsprüfung:	Datum	Name	
Straßenplanung:			
Landespflege:			
Immissionsschutz:			
Nr.	Art der Änderung	Datum	Name
1			
2			
3			
4			
5			
6			

aufgestellt:

Grundplan hergestellt:

Aufnahme:	Ergänzungen:
Feldvergleich:	
Kataster:	